



POHLED ZÁPADNÍ

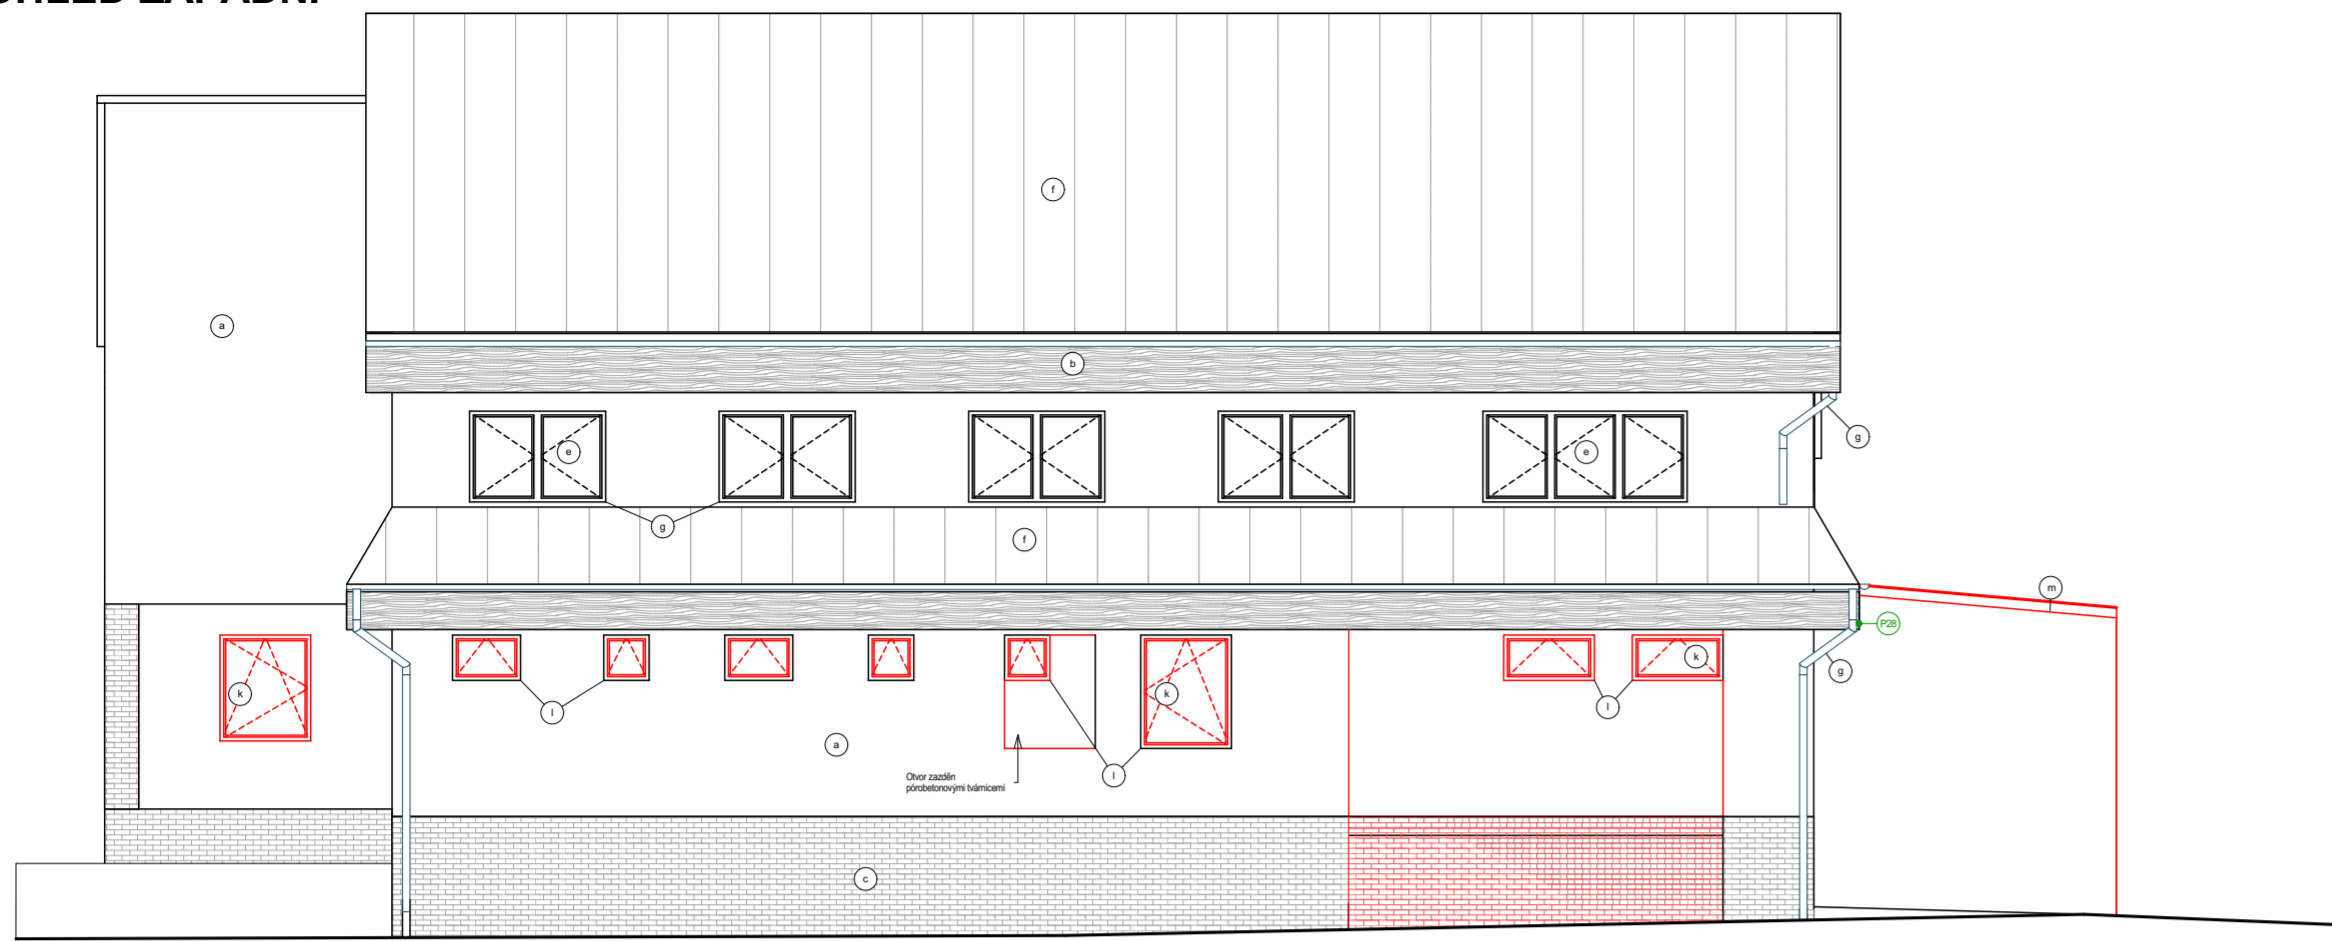


POHLED JIŽNÍ



POHLED VÝCHODNÍ

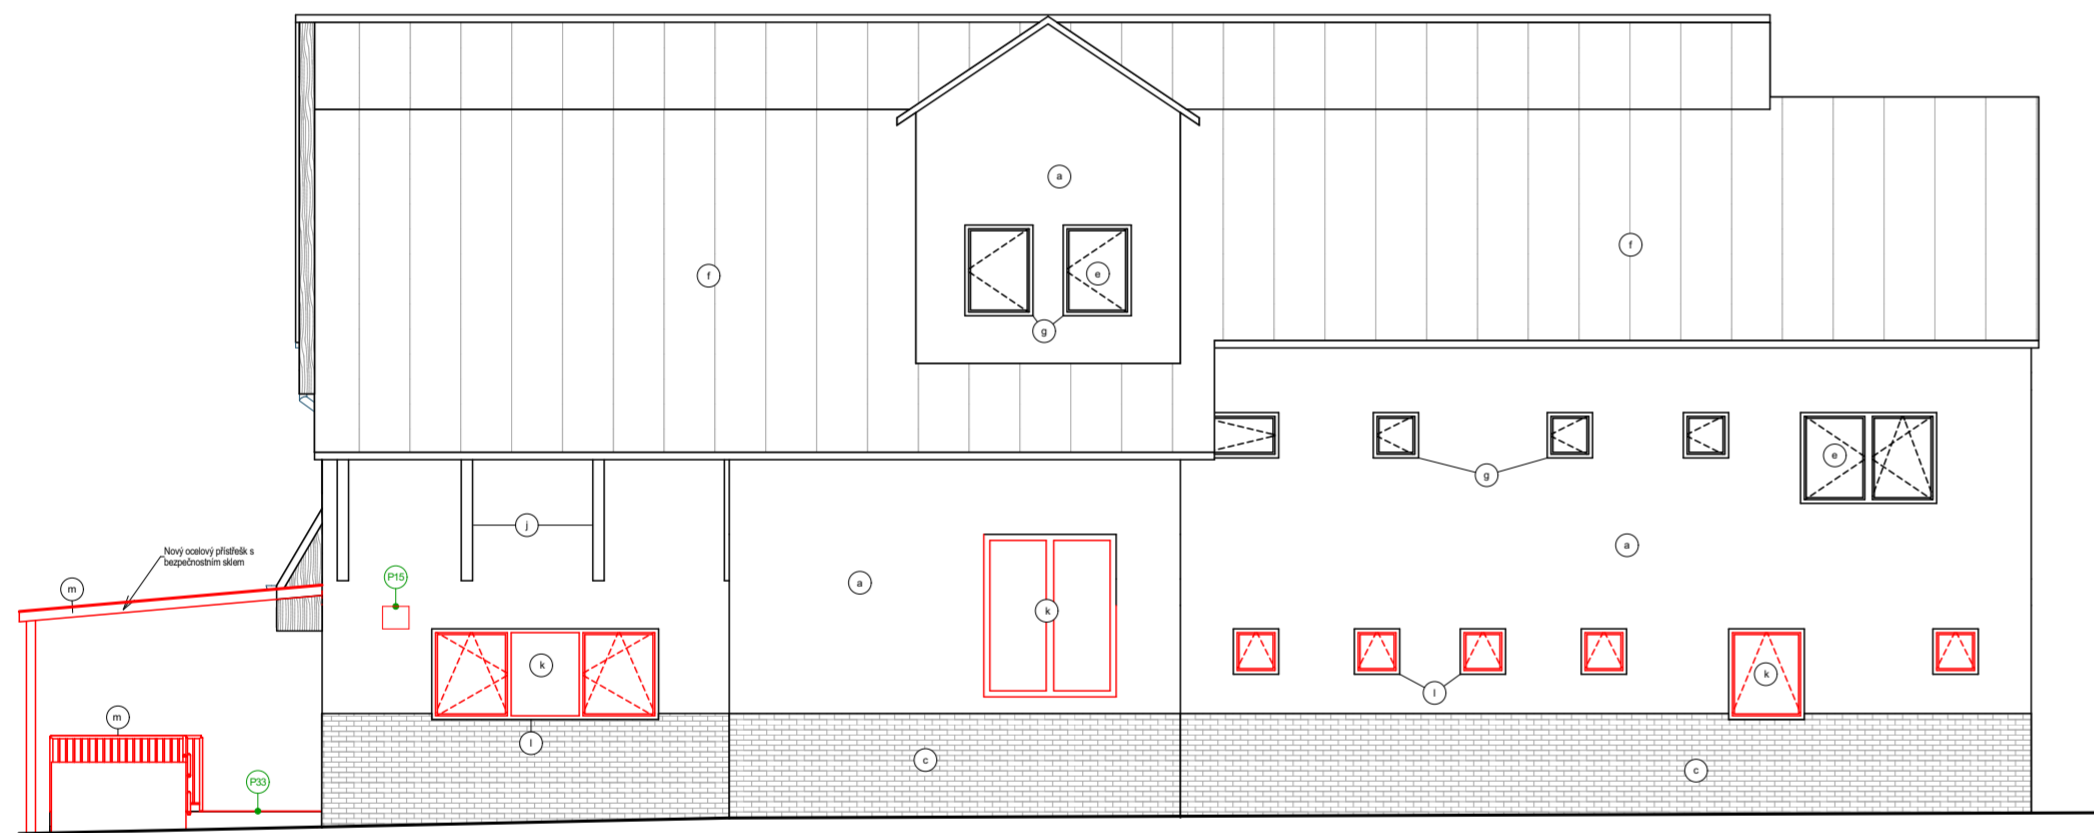

POHLED SEVERNÍ

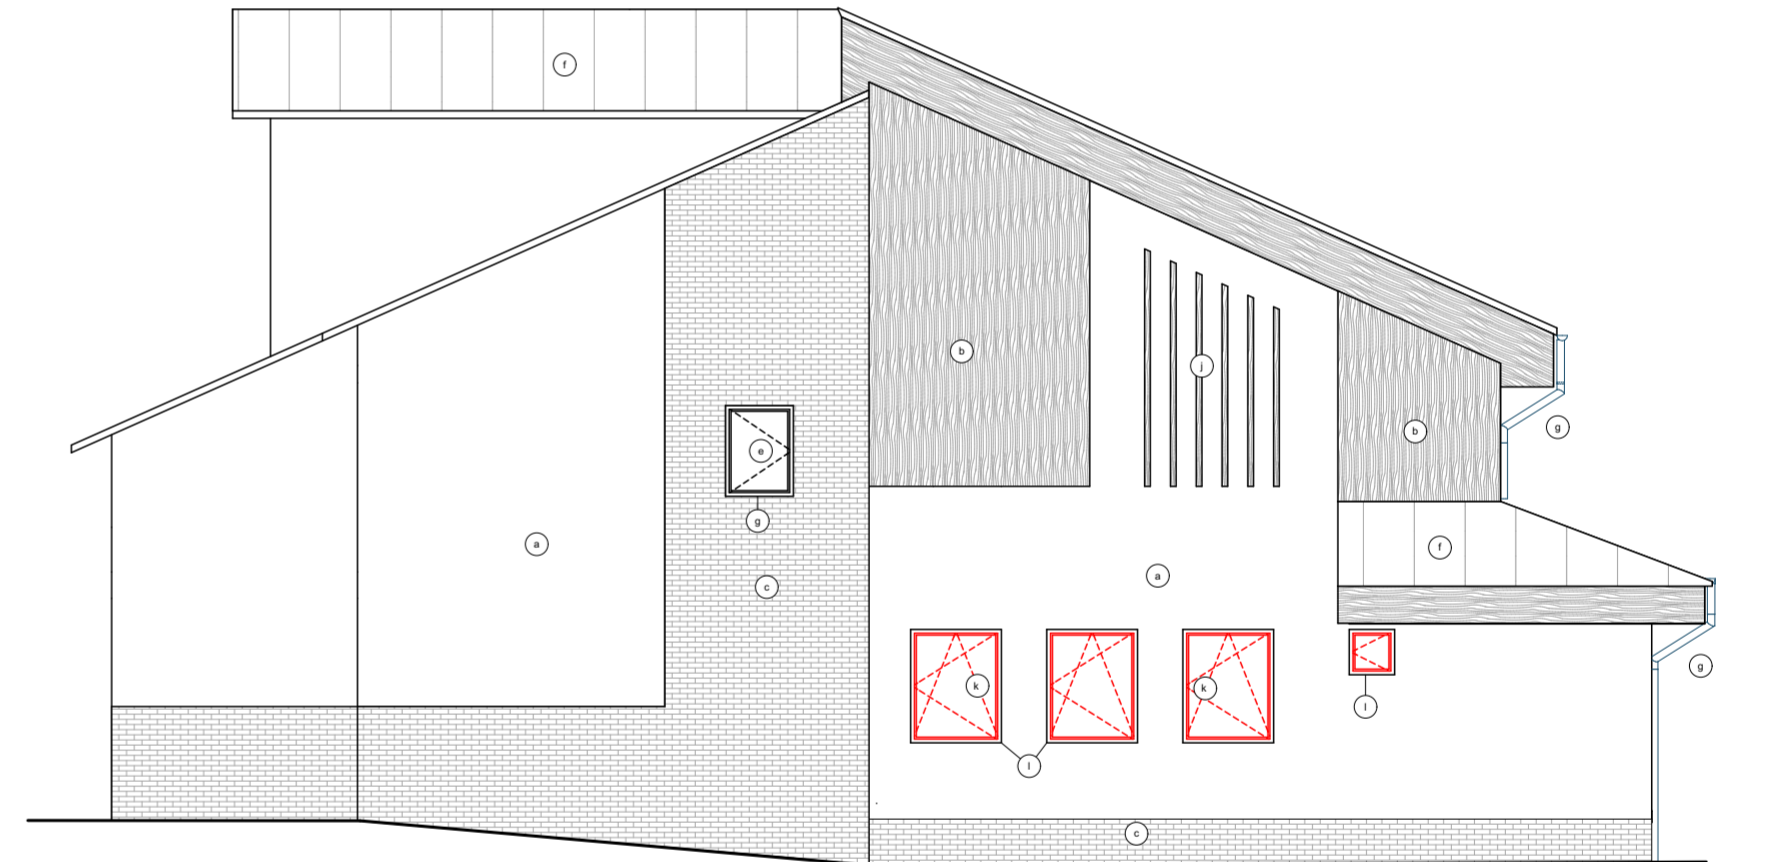

LEGENDA POVRCHŮ


- a STÁVAJÍCÍ VNĚJŠÍ OMÍTKA
- b STÁVAJÍCÍ DŘEVĚNÝ OBKLAD
- c STÁVAJÍCÍ CIHELNÝ OBKLAD
- d STÁVAJÍCÍ STÍPANÉ TVÁRNICE
- e STÁVAJÍCÍ VÝPLNĚ OTVORŮ DŘEVĚNÉ
- f STÁVAJÍCÍ STŘEŠNÍ KRYTINA - LAKOVANÝ PLECH
- g STÁVAJÍCÍ KLEMPÍŘSKÉ VÝROBKY - PARAPETY, DEŠTOVÉ SVODY
- h STÁVAJÍCÍ ZÁMEČNICKÉ VÝROBKY - ZÁBRADLÍ
- i STÁVAJÍCÍ DŘEVĚNÉ ZÁBRADLÍ TERASY
- j STÁVAJÍCÍ DŘEVĚNÉ PRVKY
- k NOVÉ VÝPLNĚ OTVORŮ PLASTOVÉ - VNĚJŠÍ ODSŤÍN BÍLÁ
- l NOVÉ KLEMPÍŘSKÉ VÝROBKY - PARAPETY
- m NOVÉ ZÁMEČNICKÉ VÝROBKY - ZÁBRADLÍ, PŘÍSTŘEŠEK NAD VSTUPEM - ŽÁROVĚ ZINKOVÁNO

BAREVNĚ A MATERIÁLOVĚ PROVEDENÍ JEDNOTLIVÝCH PRVKŮ MUSÍ BÝT PŘED REALIZACÍ ODZORKOVÁNO A ODSOUHLÁŠENO GENERÁLNÍM PROJEKTÁNTEM A

LEGENDA ZNAČEK

KONSTRUKCE ZOBRAZENÉ ZELENĚ - BOURANÉ KONSTRUKCE
 KONSTRUKCE ZOBRAZENÉ ČERVENĚ - NOVÉ KONSTRUKCE
 KONSTRUKCE ZOBRAZENÉ ČERNĚ - STÁVAJÍCÍ KONSTRUKCE

Pxx POZNÁMKY

GENERÁLNÍ PROJEKTANT:			PROJECTION S.R.O. PROJEKČNÍ A KONSULTAČNÍ KANCELÁŘ Projection s.r.o. Antonín Kopeckého 151 549 02 Nový Jičín IČO: 28804459
VEDOUČÍ PROJEKTANT	VYPRACOVAL	TECHNICKÁ KONTROLA	
Ing. Pavel Ježek	Roman Smékal	Ing. Pavel Ježek	
PROJEKTANT DÍLČÍ ČÁSTI: NOVÝ STAV			 MĚSTYS KUNVALD
VEDOUČÍ PROJEKTANT	VYPRACOVAL	TECHNICKÁ KONTROLA	
Ing. Pavel Ježek	Roman Smékal	Ing. Pavel Ježek	
INVESTOR	Městys Kunvald, Kunvald 40, 561 81		
MÍSTO STAVBY	p.č. 766, k.ú. Kunvald [677493]		
STAVBA	Stavební úpravy objektu č.p. 392 Kunvald		FORMÁT 6 x A4
			DATUM 08/2021
			STUPĚŇ PD DPS
OBSAH	POHLEDY - NOVÝ STAV		MĚŘÍTKO Č. VÝKR. 1:100, 1:50 D.1.1.3.9